



ΕΦΗΜΕΡΙΣ ΤΗΣ ΚΥΒΕΡΝΗΣΕΩΣ

ΤΗΣ ΕΛΛΗΝΙΚΗΣ ΔΗΜΟΚΡΑΤΙΑΣ

ΤΕΥΧΟΣ ΤΕΤΑΡΤΟ **Αρ. Φύλλου 1089**

27 Δεκεμβρίου 2001

ΠΕΡΙΕΧΟΜΕΝΑ

ΑΠΟΦΑΣΕΙΣ

ΑΠΟΦΑΣΕΙΣ

Αριθ. ΚΑ/ΦΜΠΤ13/ΜΕ2/69732 (1)

Εφαρμογή των διατάξεων του Π.Δ. 209/1998 στον νέο Οδικό Άξονα Παράκαμψης Αρχ. Ολυμπίας, της μελέτης "Ολοκλήρωση μελέτης βελτίωσης κατά τμήματα της Εθνικής Οδού Βυτίνας - Αρχαίας Ολυμπίας", τμήμα Αρχ. Ολυμπία - Λιναριά.

Η ΥΠΟΥΡΓΟΣ ΠΕΡΙΒΑΛΛΟΝΤΟΣ, ΧΩΡΟΤΑΞΙΑΣ ΚΑΙ ΔΗΜΟΣΙΩΝ ΕΡΓΩΝ

Αριθμός μελέτης: 2110151 ΣΑΜ 010

Έχοντας υπόψη:

1. Το Ν.1558/85"Κυβέρνηση και Κυβερνητικά όργανα" (ΦΕΚ137/Α/26.7.89).

2. Το 910/77 Π.Δ" περί Οργανισμού του ΥΠΔΕ".

3. Το Π.Δ 69/88 για τον Οργανισμό της Κεντρικής Υπηρεσίας της ΓΓΔΕ.

4. Το Π.Δ. 102/2000 "Περί συστάσεως Ειδικής Υπηρεσίας Δημοσίων Έργων για τη μελέτη και κατασκευή της Εθνικής Οδού Πάτρας - Αθηνών - Θεσ/κης - Ευζώνων" (ΕΥΔΕ/ΠΑΘΕ).

5. Το Π.Δ. 71/93 (ΦΕΚ 30Α/11.3.93) "Καθορισμός αρμοδιοτήτων που διατηρούνται από τον Υπουργό και τις Περιφερειακές Υπηρεσίες της ΓΓΔΕ/ΥΠΕΧΩΔΕ".

6. Του Ν.1418/84"Δημόσια Έργα και ρυθμίσεις συναφών θεμάτων" όπως τροποποιήθηκε και συμπληρώθηκε με το Π.Δ 609/85 "Κατασκευή Δημ. Έργων (ΦΕΚ 223/α/31.12.85) και τα λοιπά Π.Δ που εκδόθηκαν σε εκτέλεση του Ν. 1418/84.

7. Το Π.Δ. 346/98 "Προσαρμογή της Ελληνικής Νομοθεσίας για τις δημόσιες συμβάσεις υπηρεσιών προς τις διατάξεις της Οδηγίας 92/50/ΕΟΚ του Συμβουλίου της 18ης Ιουλίου 1992", όπως τροποποιήθηκε με το Π.Δ. 18/2000.

8. Το Π.Δ. 696/74 "Περί αμοιβών μηχανικών", όπως τροποποιήθηκε με το Π.Δ. 515/89.

9. Το Π.Δ. 716/77 "Περί Μητρώου Μελετητών και αναθέσεως και εκπονήσεως μελετών " και τα σε εκτέλεση αυτού Π.Δ.

10. Την απόφαση ΒΜ1/ο/4055/31.10.83 του Υ.Δ.Ε. για τον "Καθορισμό των Έργων Οδοποιίας επί των Εθνικών οδών ως Έργων Εθνικού Επιπέδου και αρμοδιοτήτων για την εποπτεία, έλεγχο διοίκηση και έγκριση σχετικών μελετών" όπως αυτή συμπληρώθηκε με την Απόφαση Δ1α/ο/1982/29.7.1988 Υπουργού ΠΕΧΩΔΕ.

11. Την Εγκύκλιο Δ17α/02//58/Φ.2.2.1./2.11.2001 με την οποία κοινοποιήθηκε η Απόφαση Υ6/31.10.2001(ΦΕΚ 1484 Β΄/31.10.2001) του Πρωθυπουργού και της Υπουργού ΠΕΧΩΔΕ "Ανάθεση αρμοδιοτήτων Υπουργού Περιβάλλοντος, Χωροταξίας και Δημοσίων Έργων στους Υφυπουργούς Περιβάλλοντος, Χωροταξίας και Δημοσίων Έργων".

12. Την απόφαση Δ1α/ο/14/74/8.12.97 του ΥΠΕ.ΧΩ.Δ.Ε. για τον "Χαρακτηρισμό των Έργων Οδοποιίας επί των Εθνικών οδών ως Έργων Εθνικού Επιπέδου".

13. Την απόφαση με αρ.πρωτ. Δ17α/ο1/88/Φ 2.2.1/12.9.89 με την οποία κοινοποιήθηκε η Απόφαση "Περί μεταβίβασης αρμοδιοτήτων ή του δικαιώματος υπογραφής με εντολή Υπουργού στον Γενικό Γραμματέα της Γενικής Γραμματείας Δημοσίων Έργων".

14.Την Εγκ. 2/91 αρ. Πρωτ. Δ16α/010/ΦΔ/9.1.91 με την οποία κοινοποιήθηκε η Απόφαση "Περί εξαίρεσης διοικητικών πράξεων ή εγγράφων από τον κανόνα των τριών υπογραφών".

15.Την Εγκ. Β9/85 με αρ.Πρωτ.ΒΜ 1/0/5566/10.2.85 με οδηγίες για βελτιώσεις στη διαδικασία εκπόνησης μελετών.

16.Την παρ. 5 του άρθρου 1 του Ν. 2503/97 με την οποία διατηρούνται από τον Υπουργό ΠΕΧΩΔΕ, οι αρμοδιότητες σχετικά με τα έργα των Ειδικών Υπηρεσιών Δημοσίων Έργων (ΕΥΔΕ) τα οποία χρηματοδοτούνται από το 2° Κ.Π.Σ. και το Ταμείο Συνοχής σε συνδυασμό με το Π.Δ 71/93 (ΦΕΚ 30Α/11.3.93) "Καθορισμός αρμοδιοτήτων που

διατηρούνται από τον Υπουργό και τις Περιφερειακές Υπηρεσίες της Γ.Γ.Δ.Ε./Υ.ΠΕ.ΧΩ.Δ.Ε."

17. Το Π.Δ. 209/1998(ΦΕΚ169Α'/15-7-1998) "Λήψη μέτρων για την ασφάλεια της υπεραστικής συγκοινωνίας".

18. Το Ν.2730/1999(ΦΕΚ 130 Α/25-6-1999), "Σχεδιασμός ολοκληρωμένη ανάπτυξη και εκτέλεση Ολυμπιακών Έργων και άλλες διατάξεις"

Αφού είδαμε :

1. Την με α.πρωτ. ΒΜ 1/0/2742/13-8-86 απόφαση του Υπουργού ΠΕ.ΧΩ.Δ.Ε.με την οποία ανατέθηκε η "Ολοκλήρωση μελέτης βελτίωσης κατά τμήματα της Ε.Ο. Βυτίνας - Αρχαίας Ολυμπίας" στα συνεργαζόμενα γραφεία μελετών: 1) ΓΕΡΑΣΙΜΟΣ ΜΑΝΤΕΛΗΣ & ΣΙΑ ΕΕ "ΚΕΦΑΛΟΣ ΕΕ" και 2) "ΟΔΟΤΕΧΝΙΚΗ ΕΠΕ", ορίσθηκε Διευθύνουσα Υπηρεσία η ΔΣΕ της τ. 9ης ΠΥΔΕ και την σχετική σύμβαση που υπογράφηκε στις 23-10-1986 .

2. Την Απόφαση με α. πρωτ. ΚΑ/ΦΜΠΤ13/ΣΥ7/ οικ/65216/12-6-2001 του Υπουργού ΠΕΧΩΔΕ, με την οποία εγκρίθηκε α) ο 6ος Συγκριτικός Πίνακας συνολικού ποσού 726.000.000 δρχ. δηλαδή με υπέρβαση 400.000.000 δρχ. από τον προηγούμενο εγκεκριμένο 5° Σ.Π. β) η σύναψη 3ης Συμπληρωματικής Σύμβασης για τις νέες εργασίες / μελέτες, (Αναγνωριστική και Οριστική Γεωλογική Μελέτη , Γεωτεχνικές Έρευνες και Μελέτες , Μελέτη Αποχέτευσης - Αποστράγγισης ομβρίων και Μελέτες Η/Μ και Η/Φ υπόγειων και υπαίθριων έργων (κόμβων κλπ), γ)η σύμπραξη με τα γραφεία μελετών : Για τις Γεωλογικές Μελέτες με το Γραφείο Μελετών : Βασιλείου Περλέρου (Α.Μ. 680)· Για τις Γεωτεχνικές Έρευνες- Μελέτες με το Γραφείο Μελετών "ΣΩΤΗΡΟΠΟΥΛΟΣ & ΣΥΝ/ΤΕΣ" Ε.Π.Ε. (Α.Μ. 295)και Για τις Η/Μ Μελέτες με το Γραφείο Μελετών "ΤΕΑΜ Μ-Η ΣΥΜΒΟΥΛΟΙ ΜΗΧΑΝΙΚΟΙ" Ε.Π.Ε. (Α.Μ. 43)

3. Την Απόφαση 26888/ΔΕ6549/14-8-2001 του Υπουργείου Εθνικής Οικονομίας, με την οποία εγκρίθηκε η ένταξη της υπόψη μελέτης στην ΣΑΜ010 στο ενάριθμο έργο 2110151.

4. Την Κοινή Υπουργική Απόφαση με α.πρωτ.83005/26-9-1996 Υπουργών ΠΕΧΩΔΕ, Πολιτισμού και Γεωργίας, με την οποία εγκρίθηκαν οι Περιβαλλοντικοί Όροι και η Περιβαλλοντική Μελέτη για την κατασκευή και λειτουργία του οδικού έργου "Εθνική Οδός Βυτίνας -Αρχαίας Ολυμπίας, τμήμα Αρχαία Ολυμπία - Κόμβος Λούβρου".

5. Την Απόφαση με α. πρωτ.ΔΜΕΟ/α/143 π.ε,/29-2-2000, με την οποία εγκρίθηκαν, α) η μελέτη επικαιροποίησης και ενοποίησης των παλαιών οριστικών μελετών οδοποιίας του τμήματος Αρχαία Ολυμπία - Λούβρο, β) η προμελέτη οδοποιίας εναρμόνισης στην Μ.Π.Ε. της χάραξης του τμήματος Αρχ. Ολυμπίας - Λιναριάς.

6. Την Απόφαση με α.πρωτ. ΚΑ/ΦΜΠΤ13/ΜΕ2/ 30394πε/15-10-2001 με την οποία εγκρίθηκε η Οριστική Μελέτη Οδοποιίας :1) της Παράκαμψης Αρχαίας Ολυμπίας (Αρχαία Ολυμπία -Λιναριά) (αρτηρίας και αποκατάστασης τοπικού οδικού δικτύου) και 2) των κόμβων: α) Κόμβου Εισόδου (Σύνδεσης της Αρχαίας Ολυμπίας με την ΝΕΟ Πύργου - Τριπόλεως), β) Κόμβου Κοσκινά, γ) Κόμβου Λάλα, δ) Κόμβου Γκορίτσας και ε) Κόμβου Λιναριάς.

7. Την με α.πρωτ. ΔΜΕΟ/ε/οικ/77924-7-1995 Απόφαση Αναπληρωτή Υπουργού ΠΕΧΩΔΕ "Κατάταξη του Εθνικού Οδικού Δικτύου Πελοποννήσου σε Βασικό(Πρωτεύον), Δευτερεύον και Τριτεύον Εθνικό Οδικό Δίκτυο", σύμφωνα με την οποία το τμήμα της Εθνικής Οδού Βυτίνα -Αρχαία Ολυμπία -Πύργος, κατατάσσεται στο Δευτερεύον Εθνικό Οδικό Δίκτυο.

Και επειδή

1. Η βελτίωση της Εθνικής Οδού Αρχαίας Ολυμπίας - Βυτίνας και ιδιαίτερα η παράκαμψη της Αρχαίας Ολυμπίας είναι έργα άμεσης προτεραιότητας δεδομένου ότι η χώρα μας ανέλαβε την τέλεση των Ολυμπιακών Αγώνων του 2004 και ήδη ξεκίνησε η διαδικασία για τη δημοπράτηση της κατασκευής του έργου.

2. Ήδη εγκρίθηκε η Οριστική Μελέτη Οδοποιίας 1) της Παράκαμψης Αρχαίας Ολυμπίας (Αρχαία Ολυμπία - Λιναριά) (αρτηρίας και αποκατάστασης τοπικού οδικού δικτύου) και 2) των κόμβων: α) Κόμβου Εισόδου (Σύνδεσης της Αρχαίας Ολυμπίας με την ΝΕΟ Πύργου -Τριπόλεως), β) Κόμβου Κοσκινά, γ) Κόμβου Λάλα, δ) Κόμβου Γκορίτσας και ε) Κόμβου Λιναριάς, η οποία συντάχθηκε επί τοπογραφικού υποβάθρου σε κλίμακα 1:500, αποφασίζουμε:

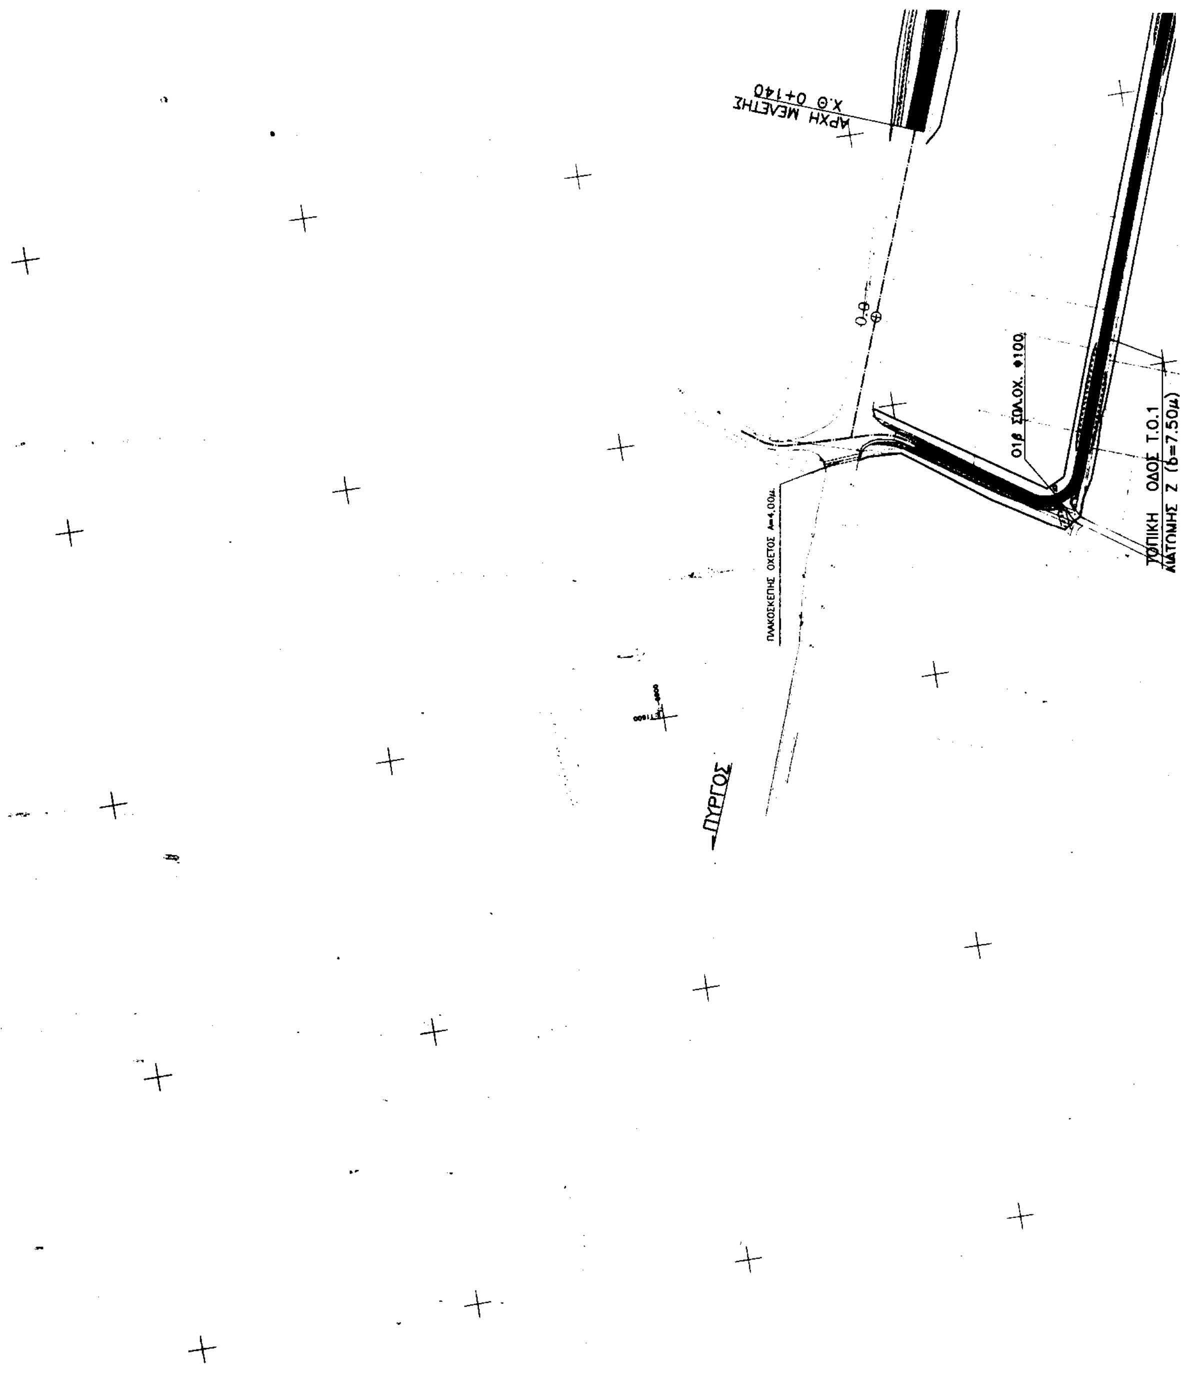
Εγκρίνουμε την εφαρμογή των διατάξεων του Άρθρου 2 του Π.Δ. 209/1998 "Λήψη μέτρων για την ασφάλεια της υπεραστικής συγκοινωνίας", στον νέο Οδικό Άξονα της Παράκαμψης Αρχαίας Ολυμπίας (Αρχαία Ολυμπία - Λιναριά) (αρτηρίας και κόμβων α) Κόμβου Εισόδου (Σύνδεσης της Αρχαίας Ολυμπίας με την ΝΕΟ Πύργου - Τριπόλεως), β) Κόμβου Κοσκινά, γ) Κόμβου Λάλα, δ) Κόμβου Γκορίτσας και ε) Κόμβου Λιναριάς, όπως διαμορφώνεται, σύμφωνα με την εγκεκριμένη οριστική μελέτη οδοποιίας.

Η απόφαση αυτή, από τις διατάξεις της οποίας δεν προκαλείται δαπάνη σε βάρος του κρατικού προϋπολογισμού, να δημοσιευθεί στην Εφημερίδα της Κυβερνήσεως.

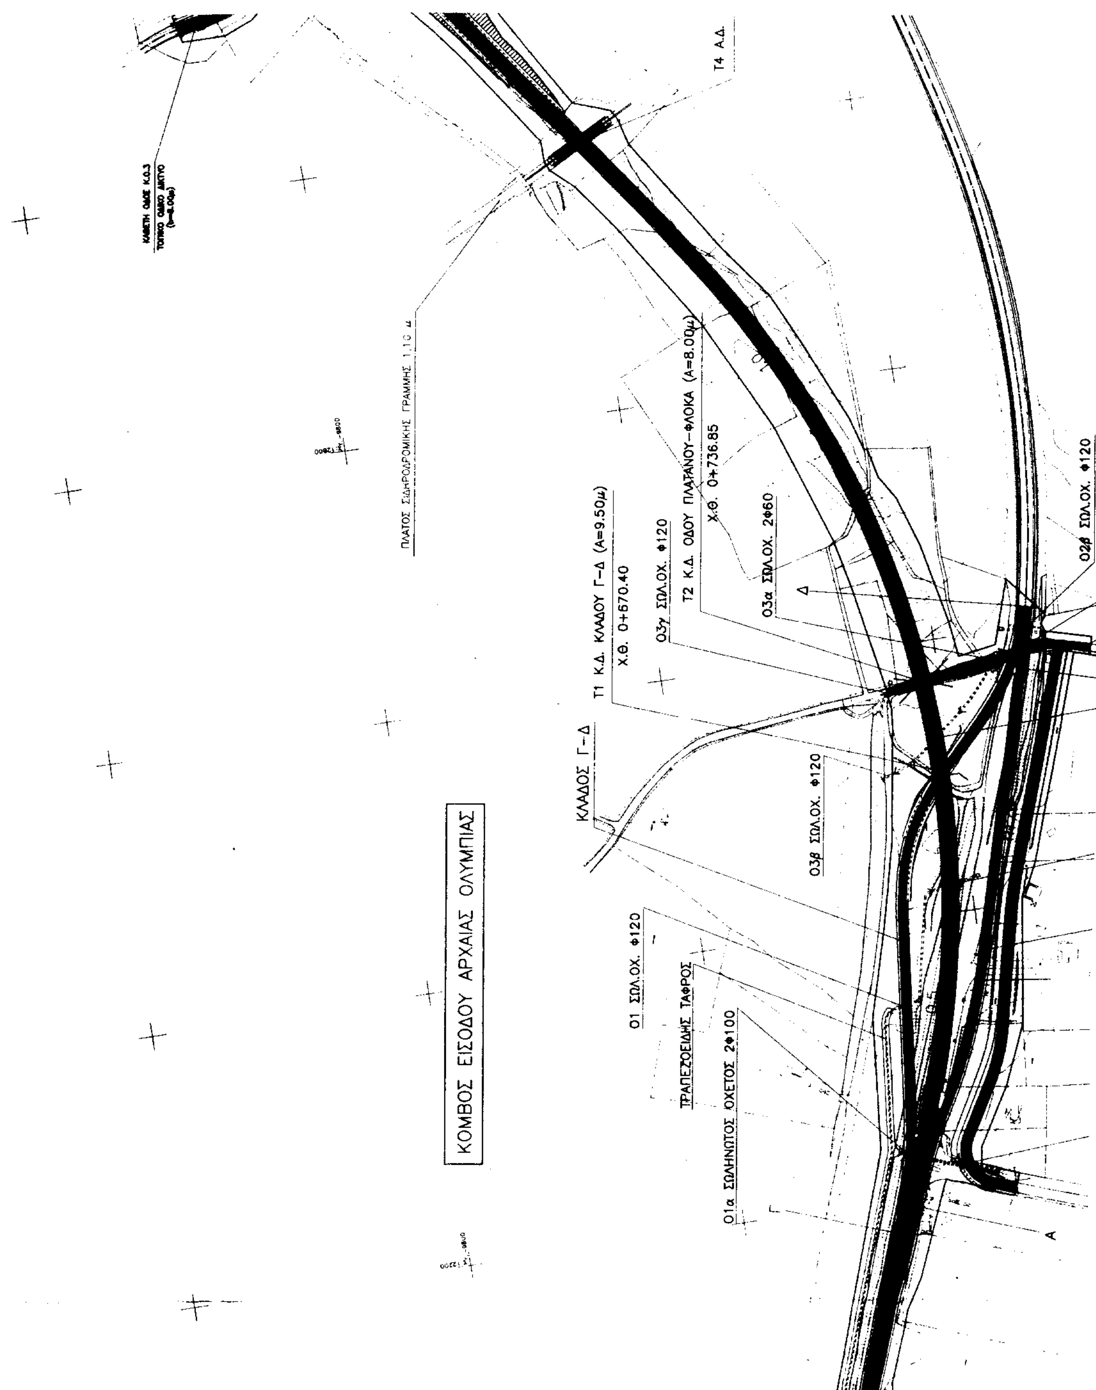
Αθήνα, 22 Νοεμβρίου 2001

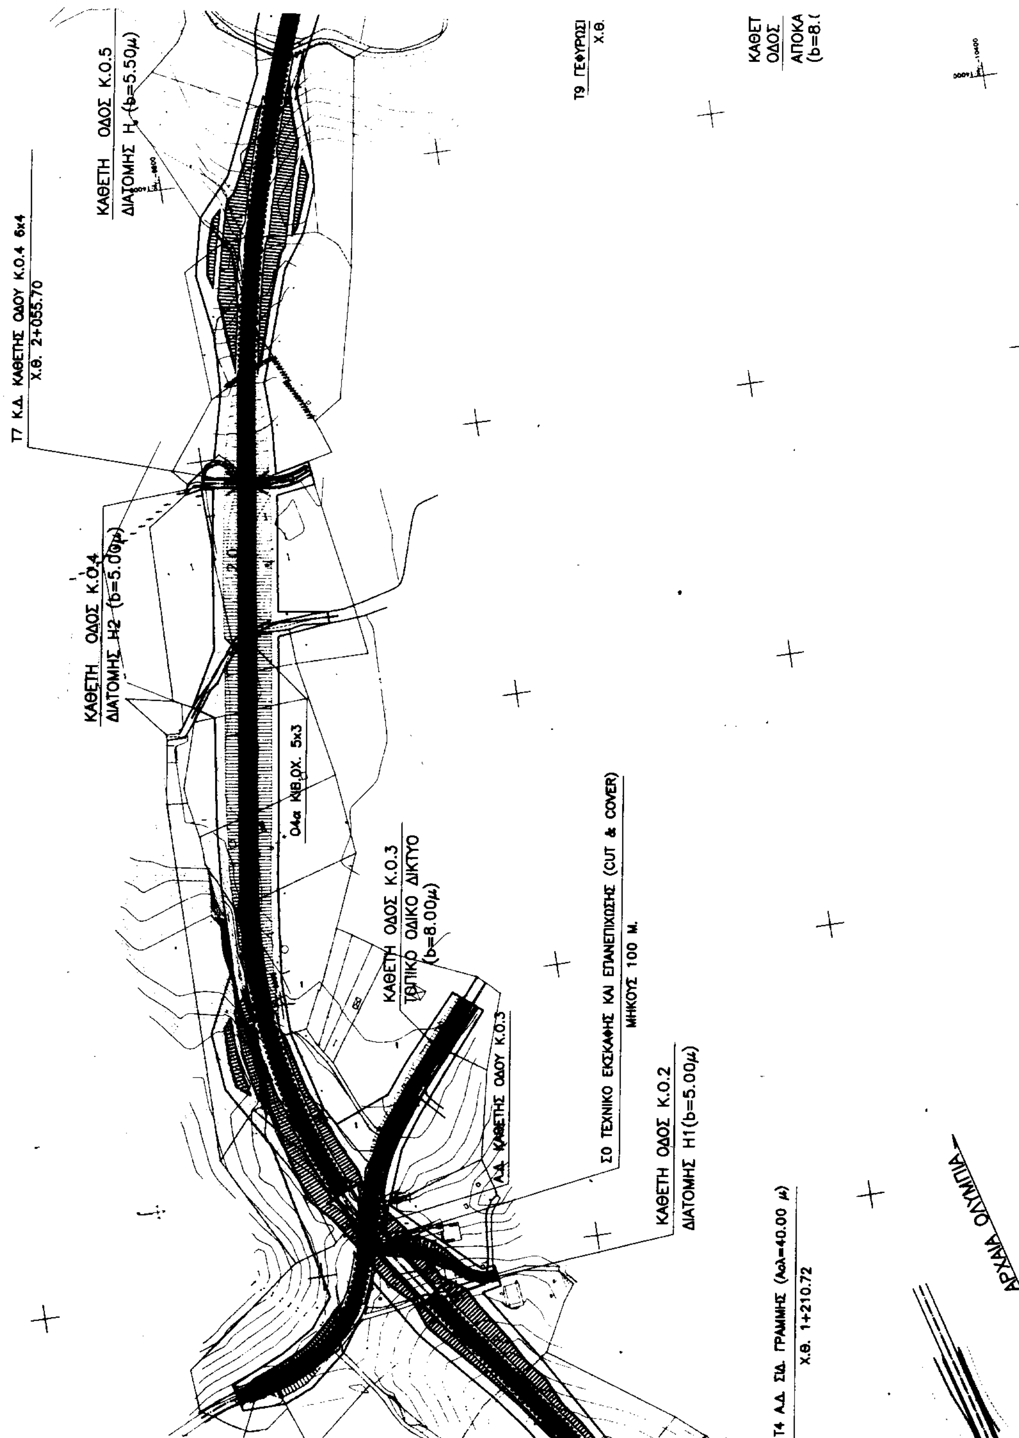
Ο ΥΦΥΠΟΥΡΓΟΣ

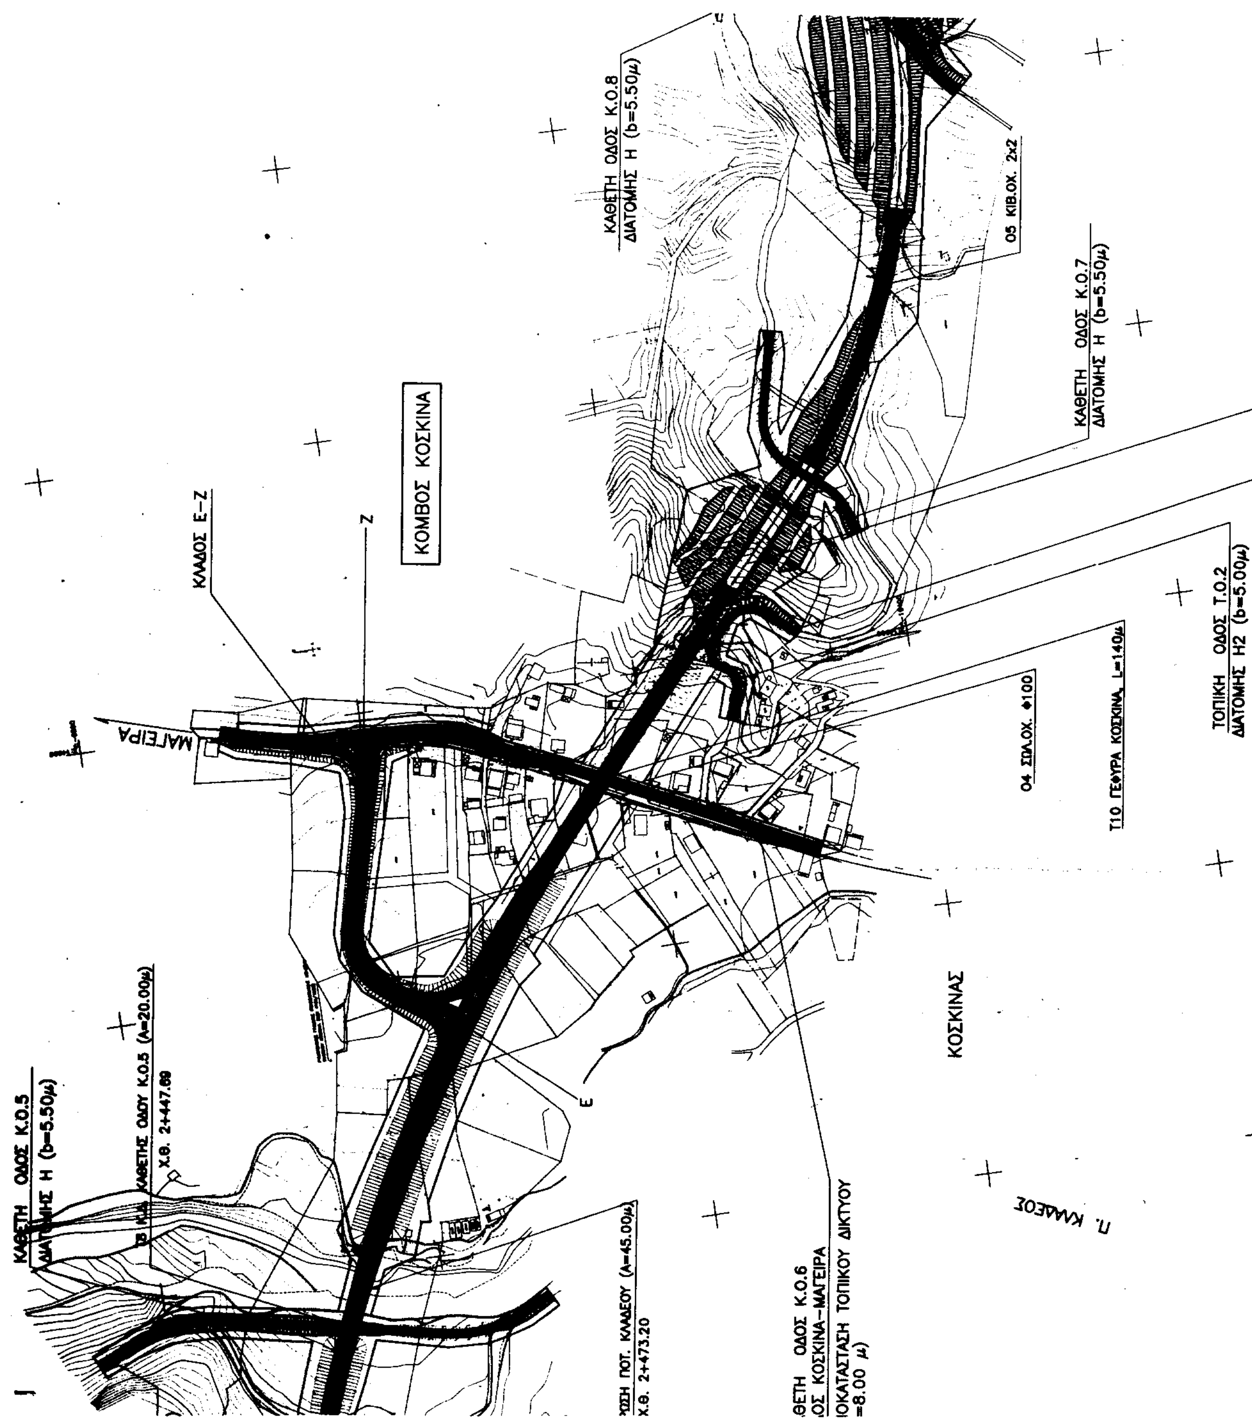
ΙΩΑΝΝΗΣ ΤΣΑΚΛΙΔΗΣ

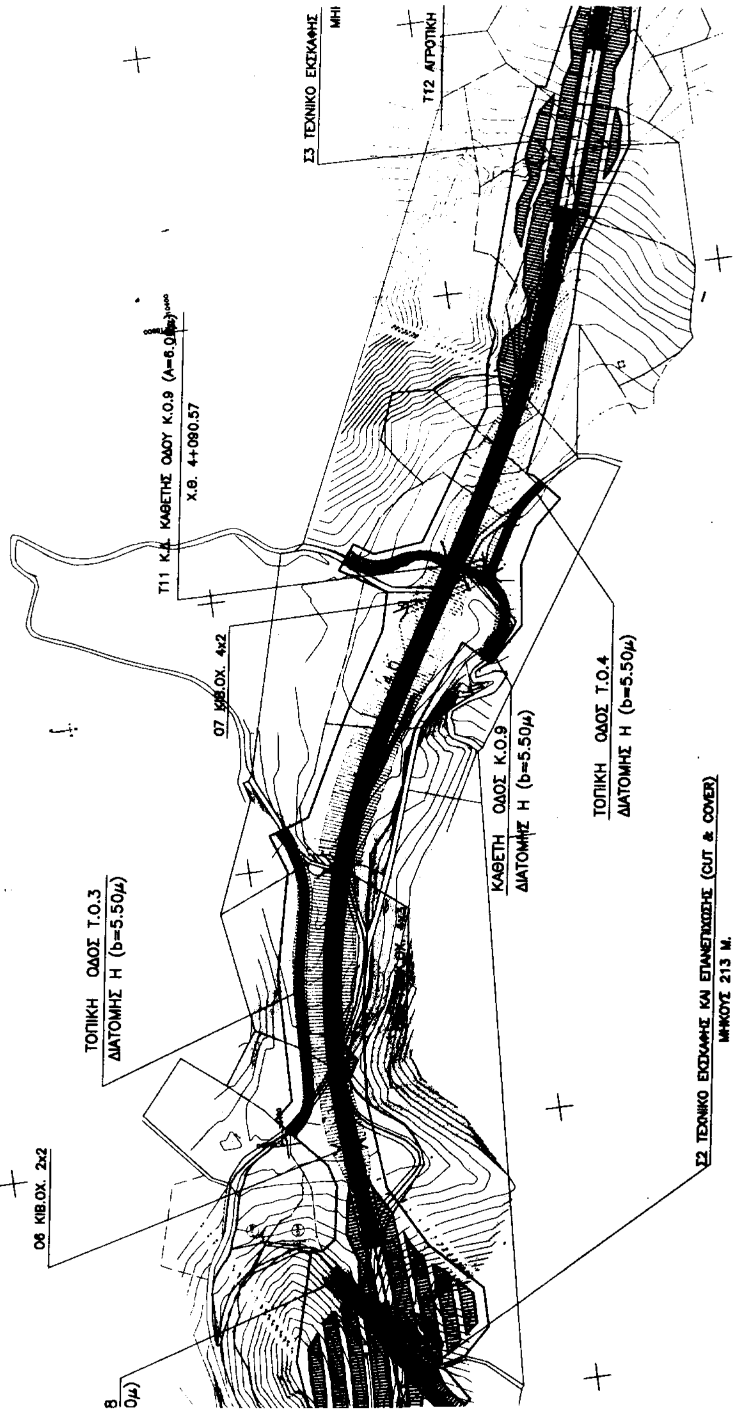


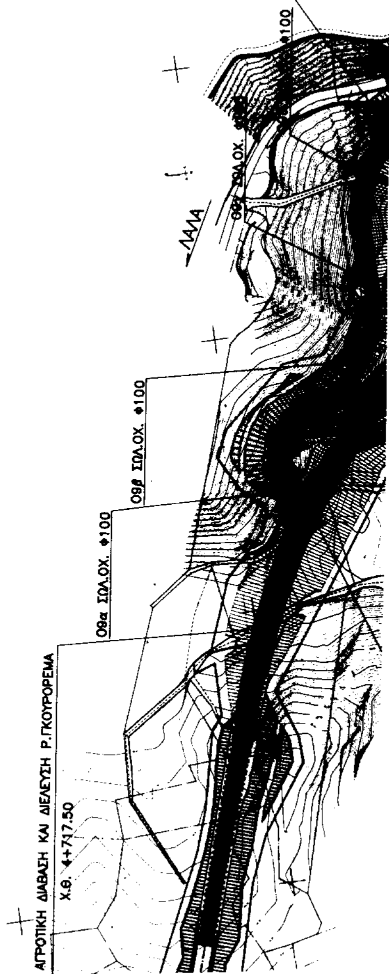
ΑΡΧΗ ΜΕΛΕΤΗΣ
Χ.Θ 0+140
Ο.Θ
01β ΣΩΛ.ΟΧ. Φ100
ΤΟΠΙΚΗ ΟΔΟΣ Τ.Ο.1
ΔΙΑΤΟΜΗΣ Ζ (b=7.50μ)
ΠΛΑΚΟΣΚΕΠΗΣ ΟΧΕΤΟΣ Α=4.00μ.
ΠΥΡΓΟΣ


ΚΟΜΒΟΣ ΕΙΣΟΔΟΥ ΑΡΧΑΙΑΣ ΟΛΥΜΠΙΑΣ
ΠΛΑΤΟΣ ΣΙΔΗΡΟΔΡΟΜΙΚΗΣ ΓΡΑΜΜΗΣ 1.10 μ
ΚΛΑΔΟΣ Γ-Δ
Τ1 Κ.Δ. ΚΛΑΔΟΥ Γ-Δ (Α=9.50μ)
Χ.Θ. 0+670.40
03γ ΣΩΛ.ΟΧ. Φ120
Τ2 Κ.Δ. ΟΔΟΥ ΠΛΑΤΑΝΟΥ-ΦΛΟΚΑ (Α=8.00μ)
Χ.Θ. 0+736.85
03α ΣΩΛ.ΟΧ. 2Φ60
Τ4 Α.Δ.
02β ΣΩΛ.ΟΧ. Φ120
03β ΣΩΛ.ΟΧ. Φ120
01 ΣΩΛ.ΟΧ. Φ120
ΤΡΑΠΕΖΟΕΙΔΗΣ ΤΑΦΡΟΣ
01α ΣΩΛΗΝΩΤΟΣ ΟΧΕΤΟΣ 2Φ100


ΚΑΘΕΤΗ ΟΔΟΣ Κ.Ο.5
ΔΙΑΤΟΜΗΣ Η (b=5.50μ)
Τ7 Κ.Δ. ΚΑΘΕΤΗΣ ΟΔΟΥ Κ.Ο.4 6x4
Χ.Θ. 2+055.70
ΚΑΘΕΤΗ ΟΔΟΣ Κ.Ο.4
ΔΙΑΤΟΜΗΣ Η2 (b=5.00μ)
Ο4α ΚΙΒ.ΟΧ. 5x3
ΚΑΘΕΤΗ ΟΔΟΣ Κ.Ο.3
ΤΟΠΙΚΟ ΟΔΙΚΟ ΔΙΚΤΥΟ
(b=8.00μ)
Σ0 ΤΕΧΝΙΚΟ ΕΚΣΚΑΦΗΣ ΚΑΙ ΕΠΑΝΕΠΙΧΩΣΗΣ (CUT & COVER)
ΜΗΚΟΥΣ 100 Μ.
Α.Δ. ΚΑΘΕΤΗΣ ΟΔΟΥ Κ.Ο.3
ΚΑΘΕΤΗ ΟΔΟΣ Κ.Ο.2
ΔΙΑΤΟΜΗΣ Η1(b=5.00μ)
Τ4 Α.Δ. ΣΙΔ. ΓΡΑΜΜΗΣ (Λολ=40.00 μ)
Χ.Θ. 1+210.72
Τ9 ΓΕΦΥΡΩΣΙ
Χ.Θ.
ΑΡΧΑΙΑ ΟΛΥΜΠΙΑ

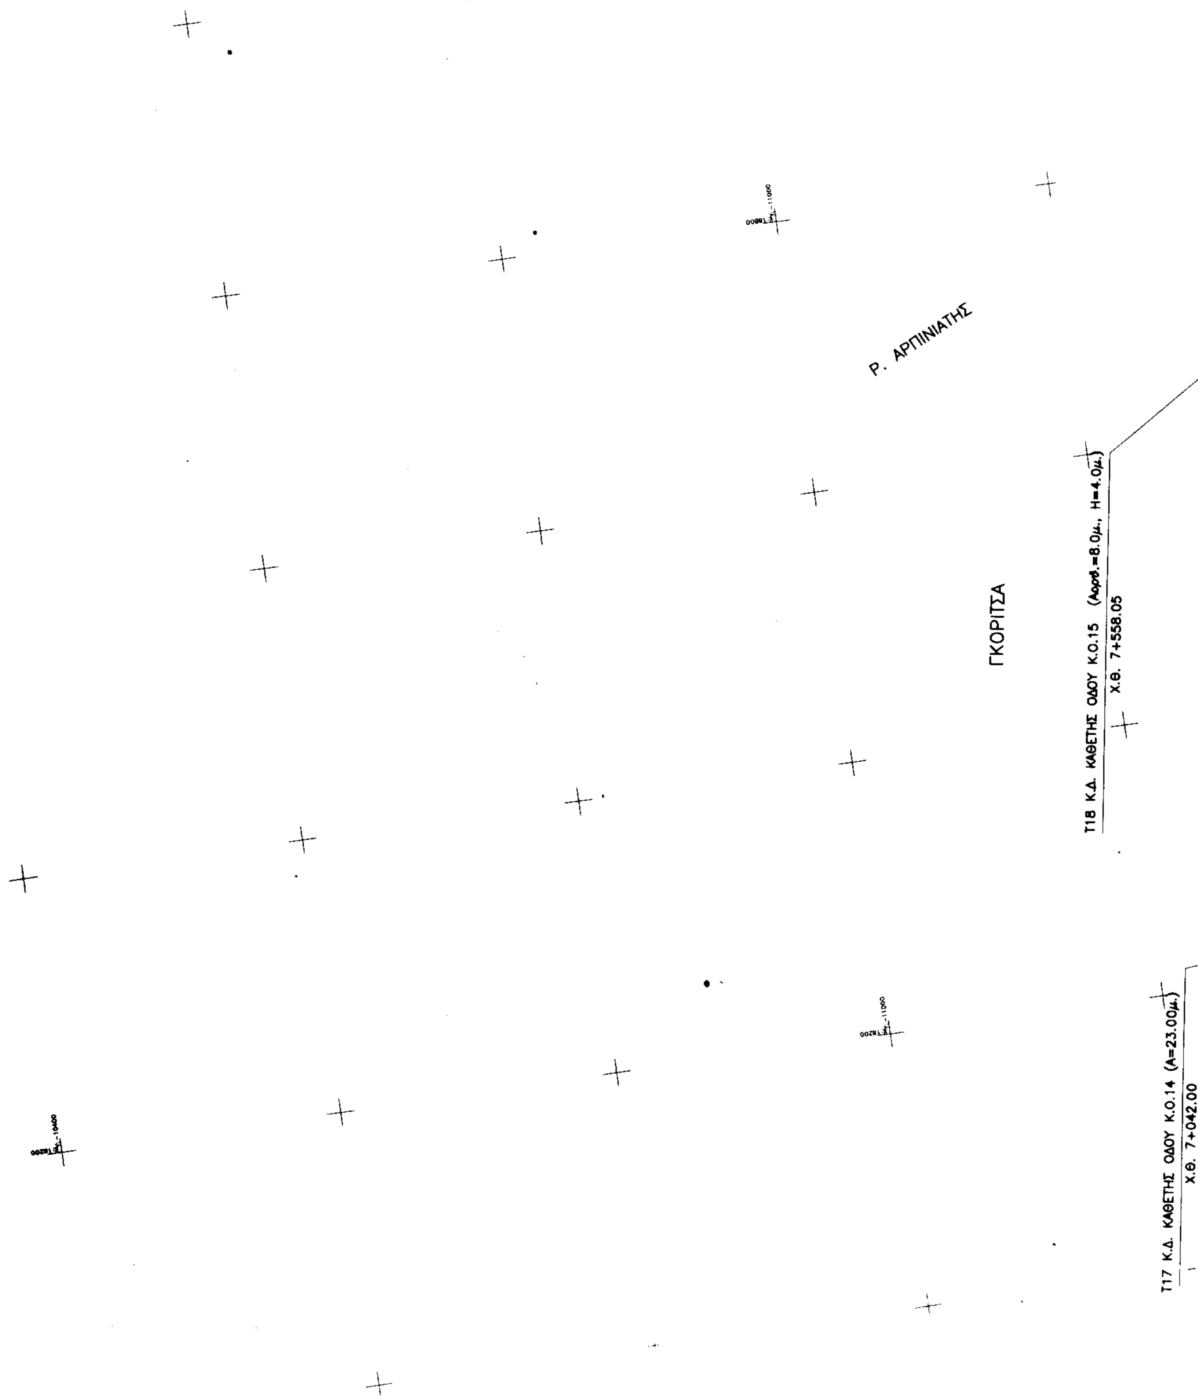

ΚΑΘΕΤΗ ΟΔΟΣ Κ.Ο.8
ΔΙΑΤΟΜΗΣ Η (b=5.50μ)
05 ΚΙΒ.ΟΧ. 2x2
ΚΑΘΕΤΗ ΟΔΟΣ Κ.Ο.7
ΔΙΑΤΟΜΗΣ Η (b=5.50μ)
ΚΟΜΒΟΣ ΚΟΣΚΙΝΑ
ΚΛΑΔΟΣ Ε-Ζ
Ζ
ΜΑΓΕΙΡΑ
ΤΟΠΙΚΗ ΟΔΟΣ Τ.Ο.2
ΔΙΑΤΟΜΗΣ Η2 (b=5.00μ)
Τ10 ΓΕΦΥΡΑ ΚΟΣΚΙΝΑ, L=140μ
04 ΣΩΛ.ΟΧ. Φ100
ΚΟΣΚΙΝΑΣ
Ε
Π. ΚΛΑΔΕΟΣ
ΚΑΘΕΤΗ ΟΔΟΣ Κ.Ο.5
ΚΑΘΕΤΗΣ ΟΔΟΥ Κ.Ο.5 (Α=20.00μ)
Χ.Θ. 2+447.69
ΠΟΤ. ΚΛΑΔΕΟΥ (Α=45.00μ)
Χ.Θ. 2+473.20
ΟΔΟΣ Κ.Ο.6
ΚΟΣΚΙΝΑ-ΜΑΓΕΙΡΑ
ΤΟΠΙΚΟΥ ΔΙΚΤΥΟΥ

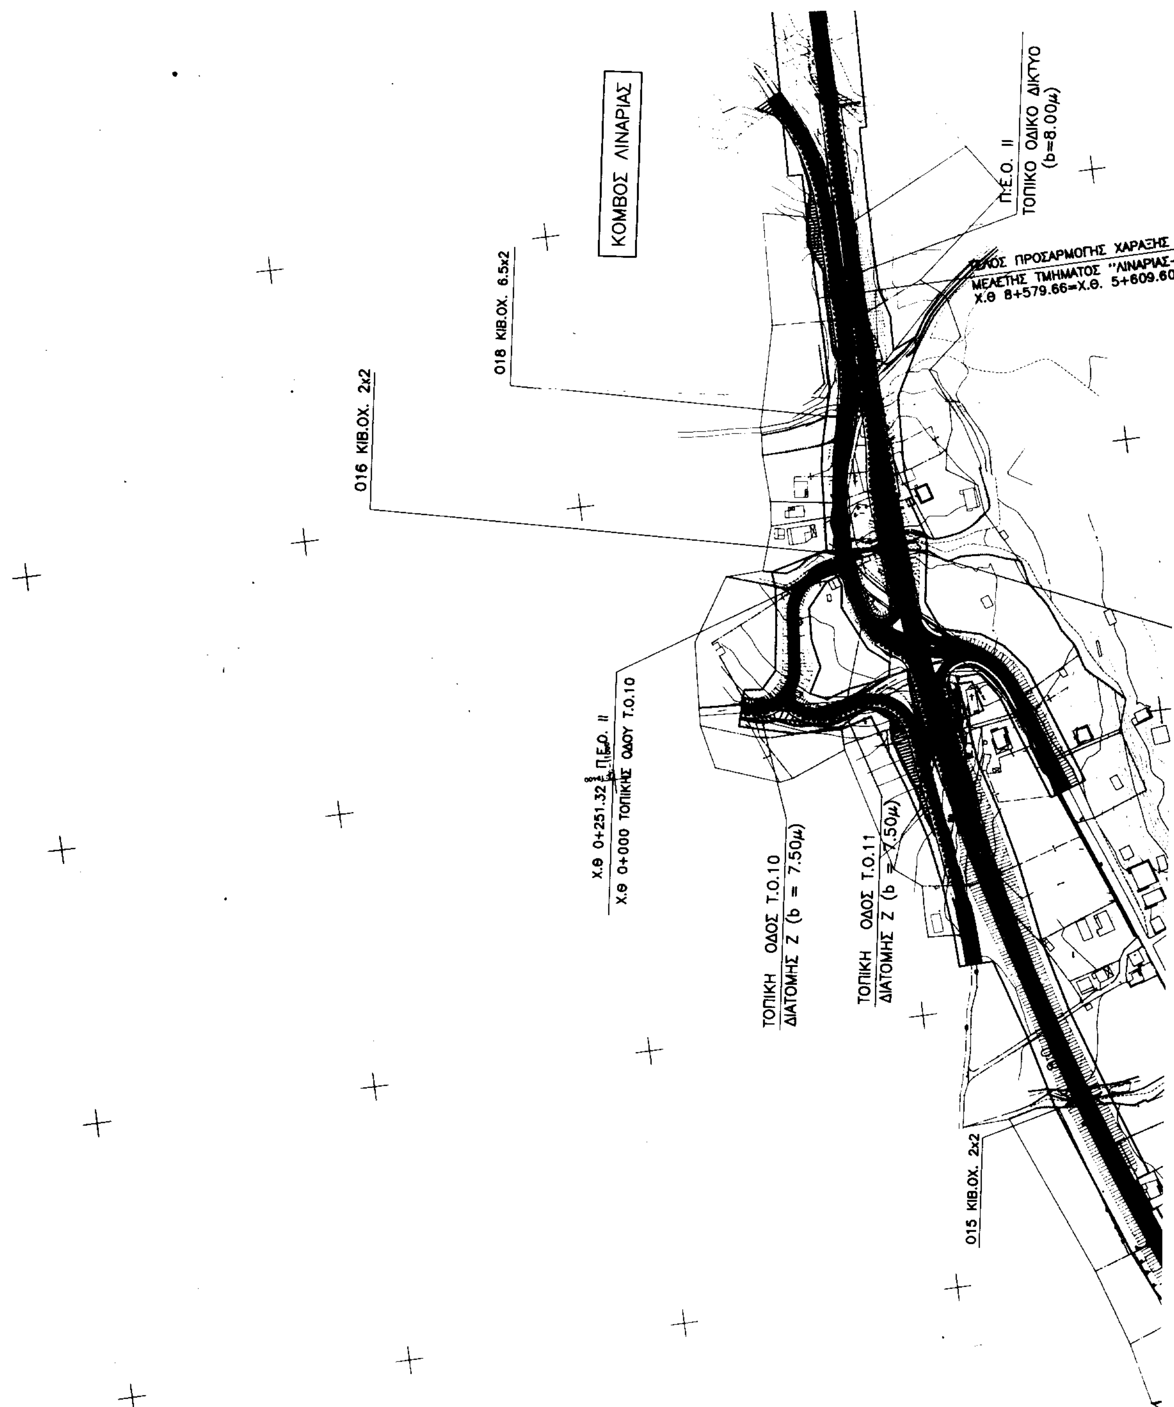

Σ3 ΤΕΧΝΙΚΟ ΕΚΣΚΑΦΗΣ
Τ12 ΑΓΡΟΤΙΚΗ
Τ11 Κ.Δ. ΚΑΘΕΤΗΣ ΟΔΟΥ Κ.Ο.9
Χ.Θ. 4+090.57
07 ΚΙΒ.ΟΧ. 4x2
ΤΟΠΙΚΗ ΟΔΟΣ Τ.Ο.4
ΔΙΑΤΟΜΗΣ Η (b=5.50μ)
ΚΑΘΕΤΗ ΟΔΟΣ Κ.Ο.9
ΔΙΑΤΟΜΗΣ Η (b=5.50μ)
ΤΟΠΙΚΗ ΟΔΟΣ Τ.Ο.3
ΔΙΑΤΟΜΗΣ Η (b=5.50μ)
06 ΚΙΒ.ΟΧ. 2x2
Σ2 ΤΕΧΝΙΚΟ ΕΚΣΚΑΦΗΣ ΚΑΙ ΕΠΙΚΑΛΥΨΕΩΣ (CUT & COVER)
ΜΗΚΟΥΣ 213 Μ.

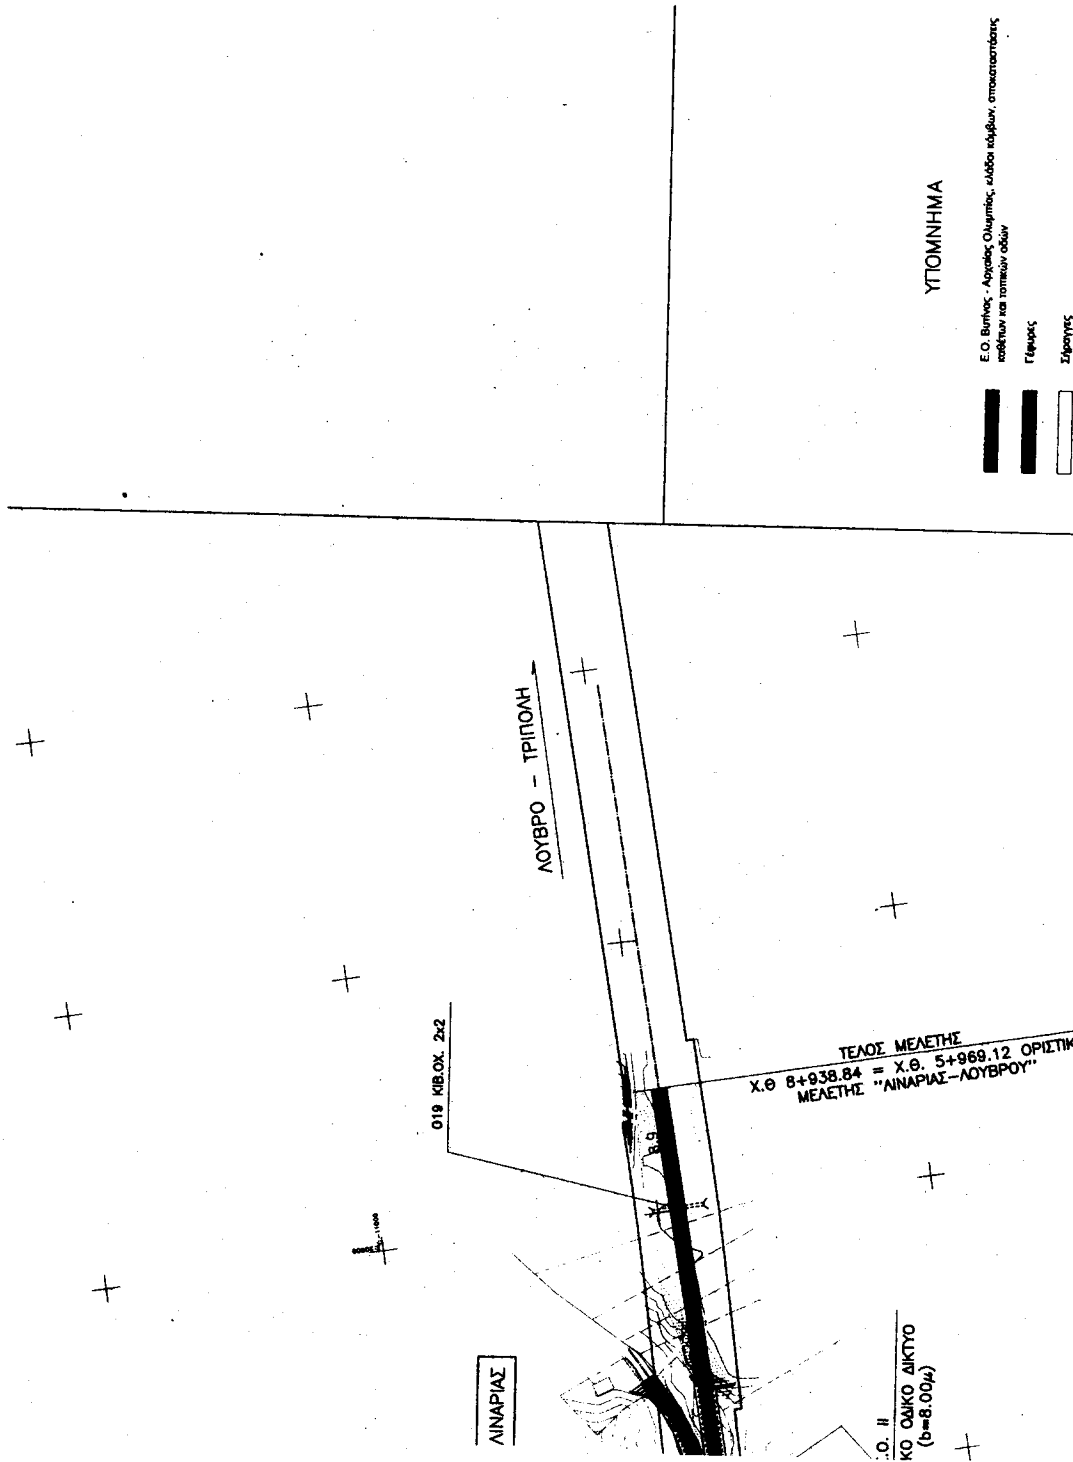

ΚΑΘΕΤΗ ΟΔΟΣ Κ.Ο.10
ΑΠΟΚΑΤΑΣΤΑΣΗ ΤΟΠΙΚΟΥ ΔΙΚΤΥΟΥ
ΚΛΑΔΟΣ Η-Θ
Φ100
09β ΣΩΛ.ΟΧ. Φ100
09α ΣΩΛ.ΟΧ. Φ100
ΑΓΡΟΤΙΚΗ ΔΙΑΒΑΣΗ ΚΑΙ ΔΙΕΛΕΥΣΗ Ρ.ΓΚΟΥΡΟΡΕΜΑ
Χ.Θ. 4+717.50
ΚΣΚΑΦΗΣ ΚΑΙ ΕΠΑΝΕΠΙΧΩΣΗΣ (CUT & COVER)
ΜΗΚΟΥΣ 120 Μ.

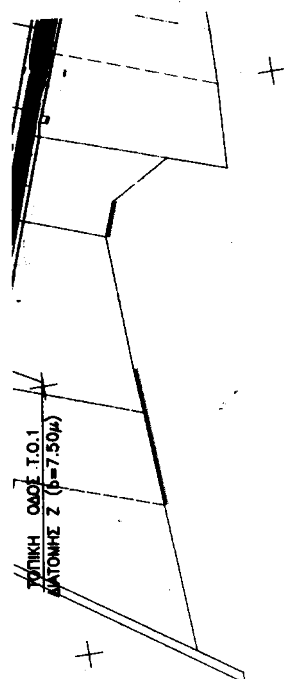
Β
Α
Ν
Δ

Ρ. ΚΟΥΡΤΙΚΟ


Ρ. ΑΡΠΙΝΙΑΤΗΣ
ΓΚΟΡΙΤΣΑ
Τ18 Κ.Δ. ΚΑΘΕΤΗΣ ΟΔΟΥ Κ.Ο.15 (Αορθ.=8.0μ., Η=4.0μ.)
Χ.Θ. 7+558.05
Τ17 Κ.Δ. ΚΑΘΕΤΗΣ ΟΔΟΥ Κ.Ο.14 (Α=23.00μ.)
Χ.Θ. 7+042.00


ΚΟΜΒΟΣ ΛΙΝΑΡΙΑΣ
Π.Ε.Ο. ΙΙ
ΤΟΠΙΚΟ ΟΔΙΚΟ ΔΙΚΤΥΟ (b=8.00μ)
ΟΣ ΠΡΟΣΑΡΜΟΓΗΣ ΧΑΡΑΞΗΣ
ΜΕΛΕΤΗΣ ΤΜΗΜΑΤΟΣ "ΛΙΝΑΡΙΑΣ-
Χ.Θ 8+579.66=Χ.Θ. 5+609.60
018 ΚΙΒ.ΟΧ. 6.5x2
016 ΚΙΒ.ΟΧ. 2x2
Χ.Θ 0+251.32 Π.Ε.Ο. ΙΙ
Χ.Θ 0+000 ΤΟΠΙΚΗΣ ΟΔΟΥ Τ.Ο.10
ΤΟΠΙΚΗ ΟΔΟΣ Τ.Ο.10
ΔΙΑΤΟΜΗΣ Ζ (b = 7.50μ)
ΤΟΠΙΚΗ ΟΔΟΣ Τ.Ο.11
ΔΙΑΤΟΜΗΣ Ζ (b = 7.50μ)
015 ΚΙΒ.ΟΧ. 2x2


ΥΠΟΜΝΗΜΑ
Ε.Ο. Βυτίνας - Αρχαίας Ολυμπίας, κλάδοι κόμβων, αποκαταστάσεις καθέτων και τοπικών οδών
Γέφυρες
Σήραγγες
ΛΟΥΒΡΟ – ΤΡΙΠΟΛΗ
ΤΕΛΟΣ ΜΕΛΕΤΗΣ
Χ.Θ 8+938.84 = Χ.Θ. 5+969.12 ΟΡΙΣΤΙΚ
ΜΕΛΕΤΗΣ "ΛΙΝΑΡΙΑΣ–ΛΟΥΒΡΟΥ"
019 ΚΙΒ.ΟΧ. 2x2
ΛΙΝΑΡΙΑΣ
ΚΟ ΟΔΙΚΟ ΔΙΚΤΥΟ
(b=8.00μ)


ΤΟΠΙΚΗ ΟΔΟΣ Τ.Ο.1
ΔΙΑΤΟΜΗΣ Ζ (b=7.50μ)

Τ3 ΕΠΕΚΤΑΣΗ ΥΦΙΣΤΑΜΕΝΗΣ ΚΑΤΩ ΔΙΑΒΑΣΗΣ

ΚΑΘΕΤΗ ΟΔΟΣ Κ.Ο.1
ΟΔΟΣ ΠΛΑΤΑΝΟΥ-ΦΛΟΚΑ
ΔΙΑΤΟΜΗΣ Η (b=5.50μ)

Ο2β ΣΠΛ.ΟΧ. Φ120

Β

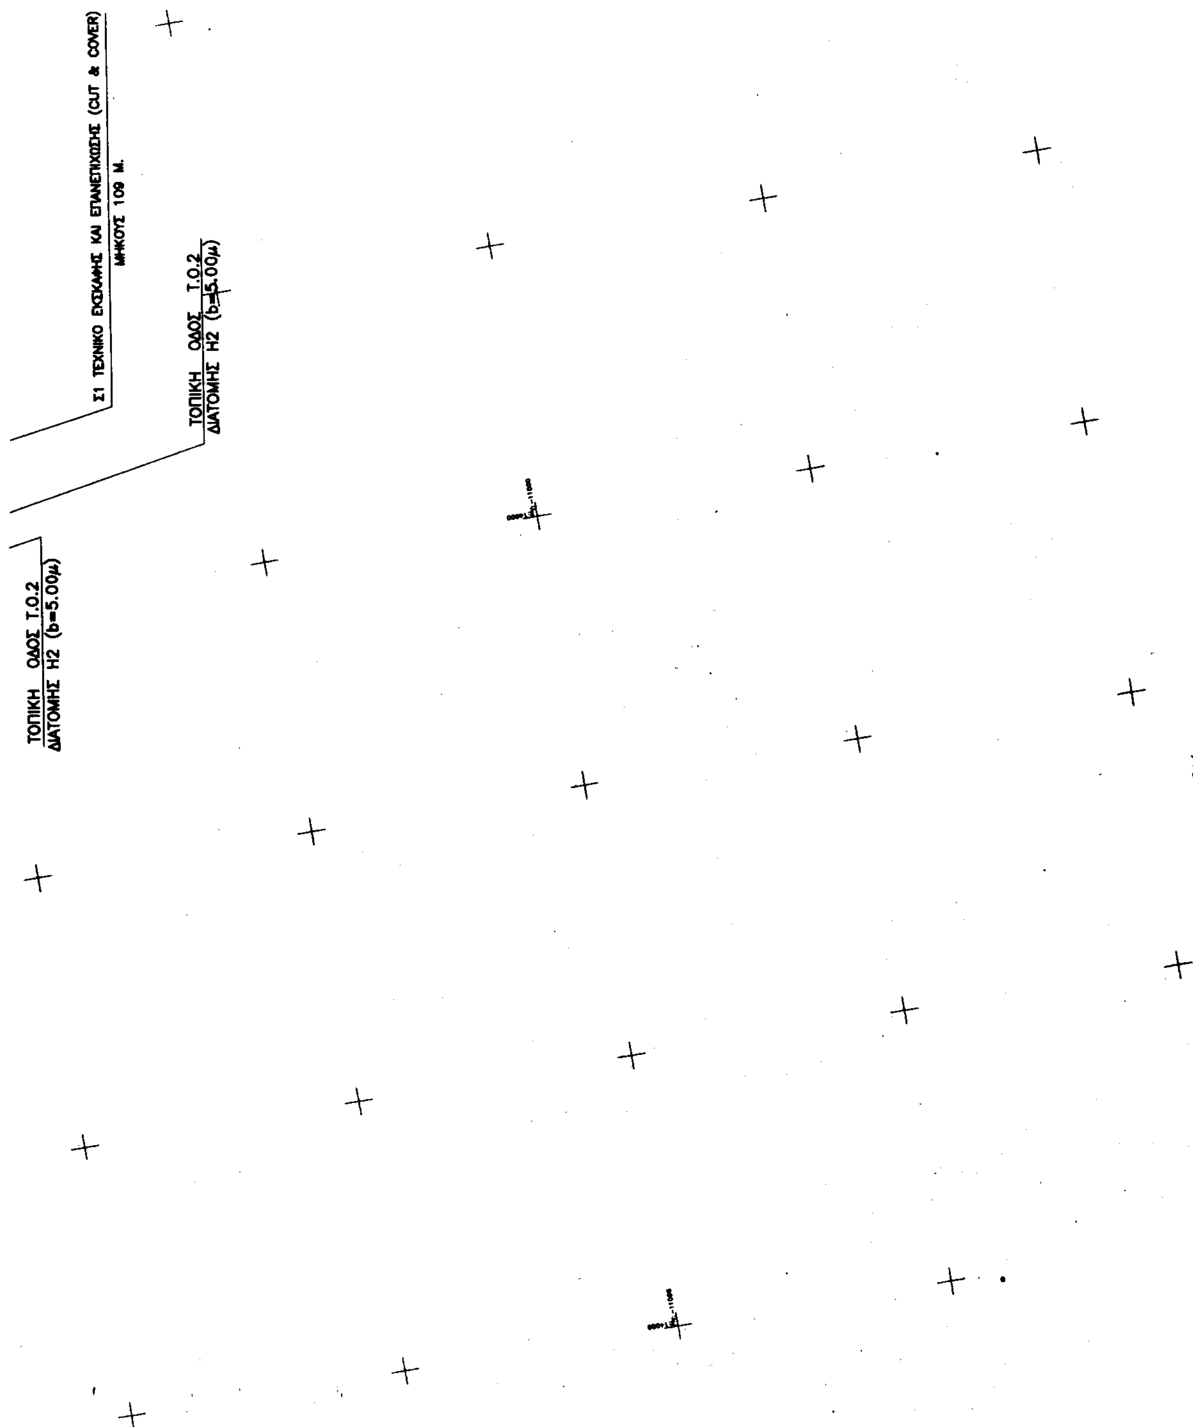
Ο3 ΣΠΛ.ΟΧ. Φ120

Ο2α ΣΠΛ.ΟΧ. Φ100

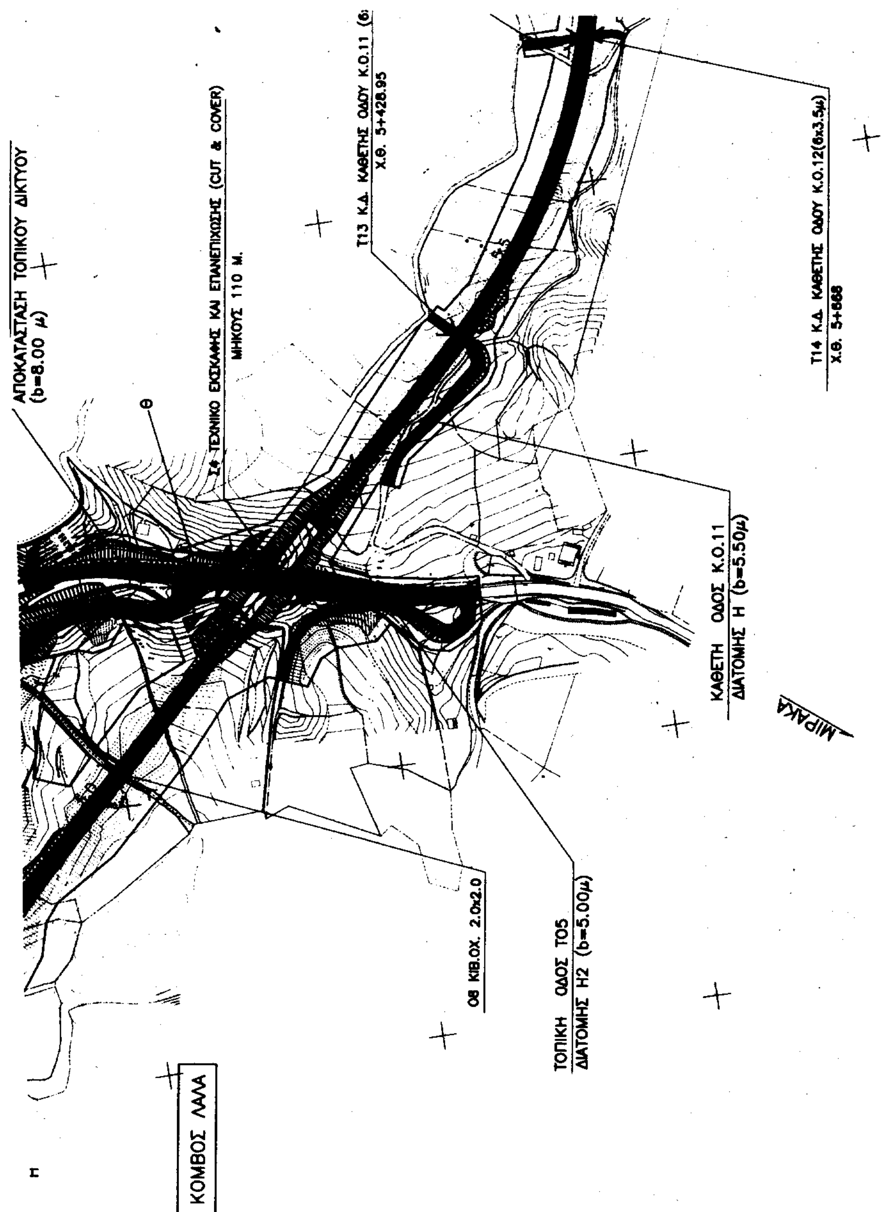
Ο2 ΣΠΛ.ΟΧ. Φ120

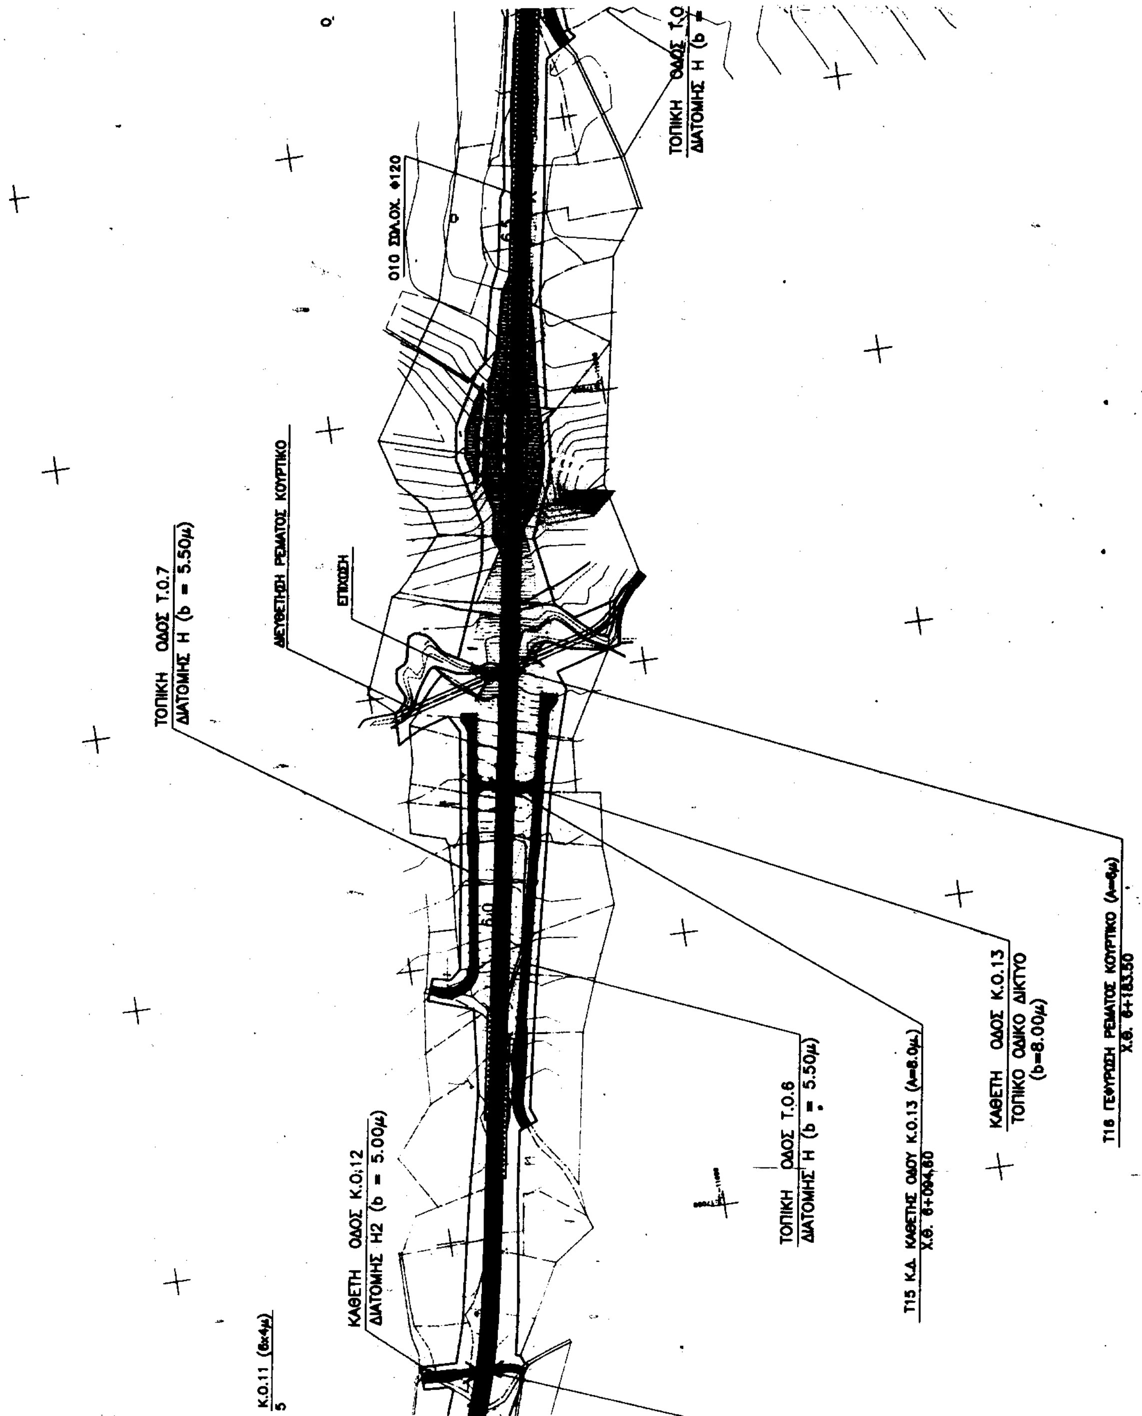
ΚΛΑΔΟΣ Α-Β

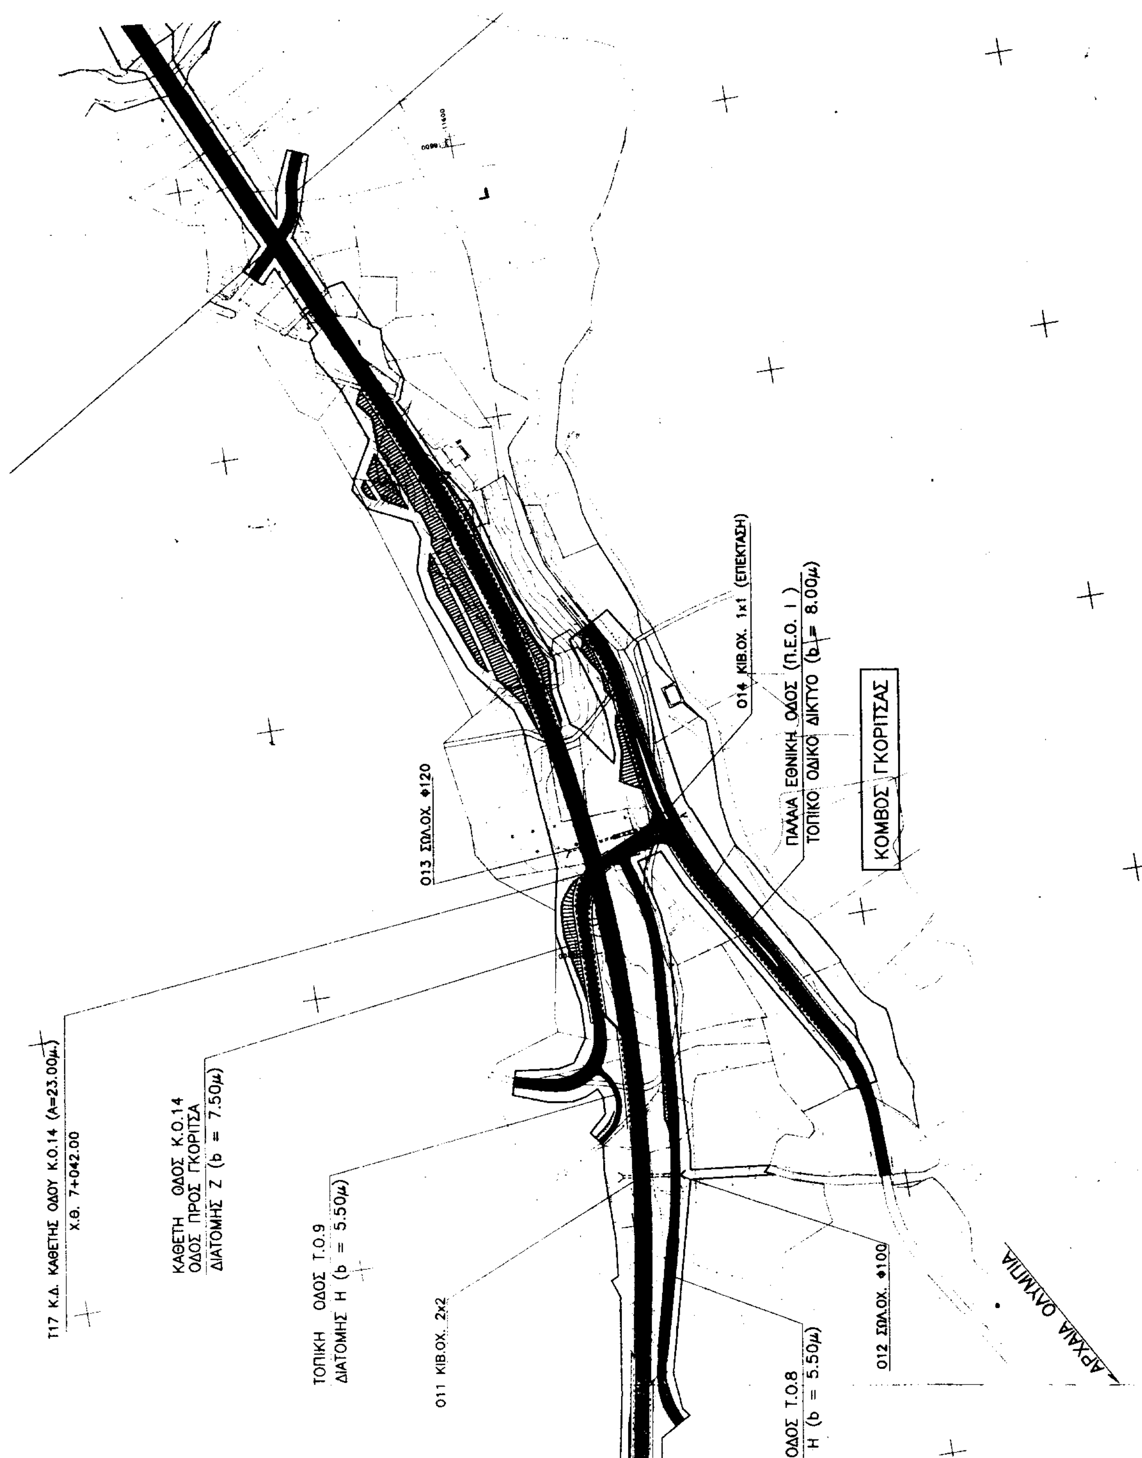
Ο1γ ΣΠΛ.ΟΧ. Φ100

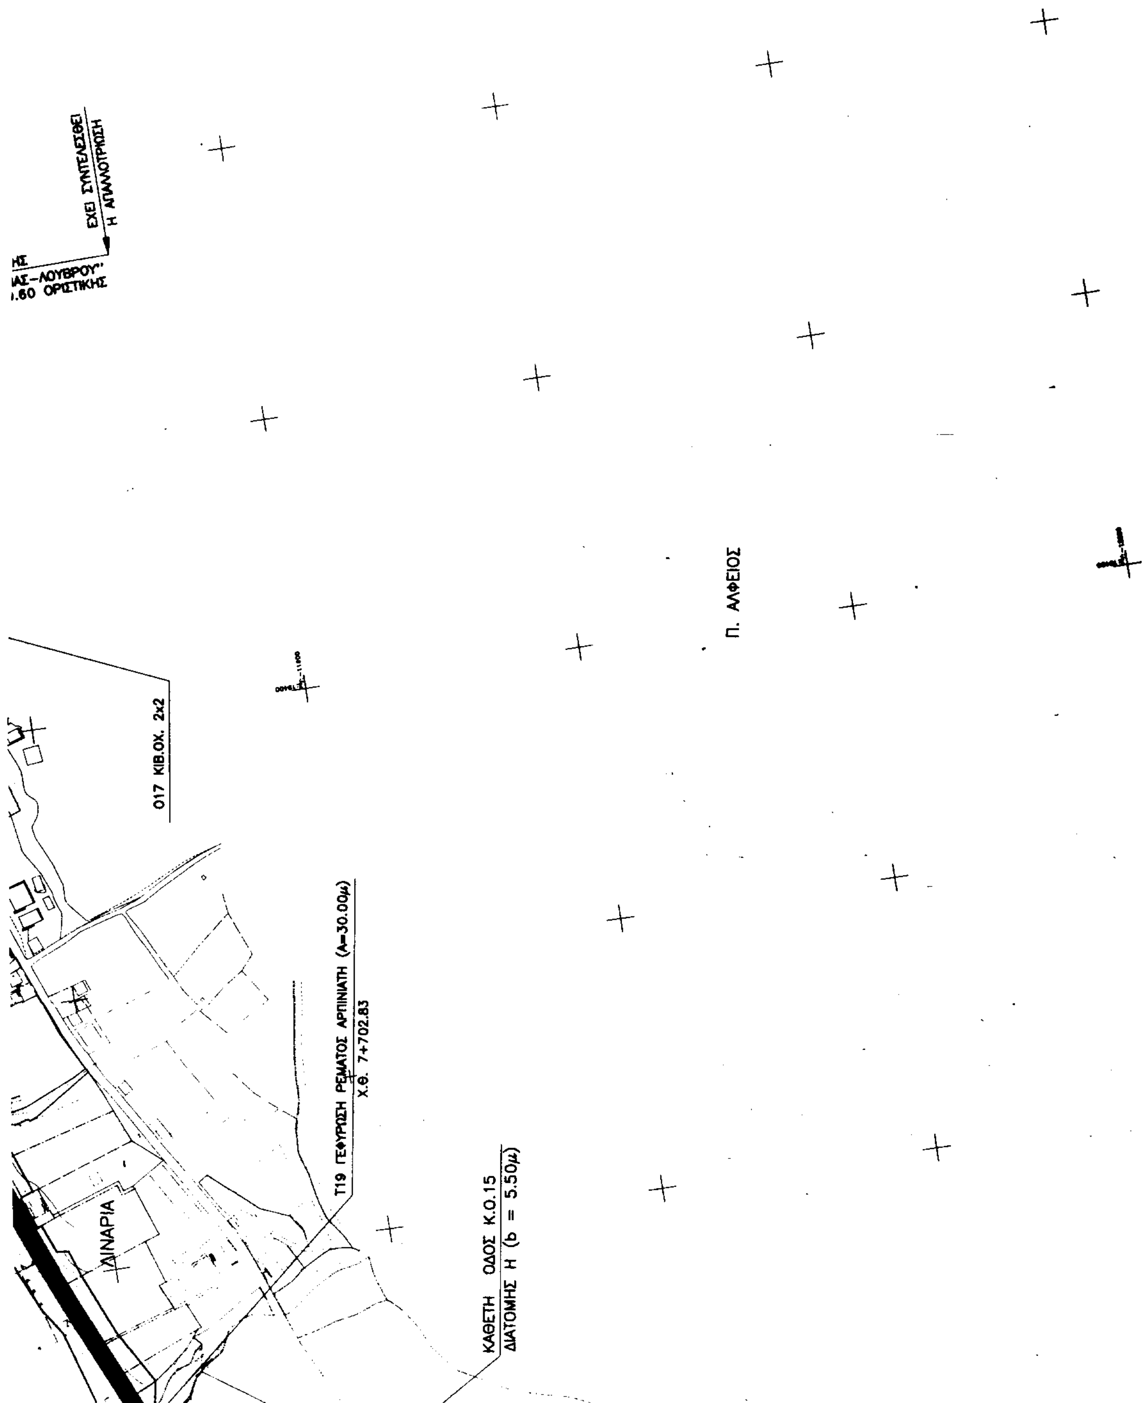

Σ1 ΤΕΧΝΙΚΟ ΕΚΣΚΑΦΗΣ ΚΑΙ ΕΠΑΝΕΠΙΧΩΣΗΣ (CUT & COVER)
ΜΗΚΟΥΣ 109 Μ.
ΤΟΠΙΚΗ ΟΔΟΣ Τ.Ο.2
ΔΙΑΤΟΜΗΣ Η2 (b=5.00μ)
ΤΟΠΙΚΗ ΟΔΟΣ Τ.Ο.2
ΔΙΑΤΟΜΗΣ Η2 (b=5.00μ)

(CUT & COVER)


ΑΠΟΚΑΤΑΣΤΑΣΗ ΤΟΠΙΚΟΥ ΔΙΚΤΥΟΥ (b=8.00 μ)
Σ6 ΤΕΧΝΙΚΟ ΕΚΣΚΑΦΗΣ ΚΑΙ ΕΠΑΝΕΠΙΧΩΣΗΣ (CUT & COVER) ΜΗΚΟΥΣ 110 Μ.
Τ13 Κ.Δ. ΚΑΘΕΤΗΣ ΟΔΟΥ Κ.Ο.11 (6: Χ.Θ. 5+428.95
Τ14 Κ.Δ. ΚΑΘΕΤΗΣ ΟΔΟΥ Κ.Ο.12(6x3.5μ) Χ.Θ. 5+668
ΚΑΘΕΤΗ ΟΔΟΣ Κ.Ο.11 ΔΙΑΤΟΜΗΣ Η (b=5.50μ)
ΜΙΡΑΚΑ
ΤΟΠΙΚΗ ΟΔΟΣ ΤΟ5 ΔΙΑΤΟΜΗΣ Η2 (b=5.00μ)
Ο8 ΚΙΒ.ΟΧ. 2.0x2.0
ΚΟΜΒΟΣ ΛΑΛΑ


ΤΟΠΙΚΗ ΟΔΟΣ Τ.Ο
ΔΙΑΤΟΜΗΣ Η (b =
010 ΣΩΛ.ΟΧ. Φ120
ΤΟΠΙΚΗ ΟΔΟΣ Τ.Ο.7
ΔΙΑΤΟΜΗΣ Η (b = 5.50μ)
ΔΙΕΥΘΕΤΗΣΗ ΡΕΜΑΤΟΣ ΚΟΥΡΤΙΚΟ
ΕΠΙΧΩΣΗ
Τ16 ΓΕΦΥΡΩΣΗ ΡΕΜΑΤΟΣ ΚΟΥΡΤΙΚΟ (Λ=8μ)
Χ.Θ. 6+183.50
ΚΑΘΕΤΗ ΟΔΟΣ Κ.Ο.13
ΤΟΠΙΚΟ ΟΔΙΚΟ ΔΙΚΤΥΟ
(b=8.00μ)
Τ15 Κ.Δ. ΚΑΘΕΤΗΣ ΟΔΟΥ Κ.Ο.13 (Λ=8.0μ)
Χ.Θ. 6+094.60
ΤΟΠΙΚΗ ΟΔΟΣ Τ.Ο.6
ΔΙΑΤΟΜΗΣ Η (b = 5.50μ)
ΚΑΘΕΤΗ ΟΔΟΣ Κ.Ο.12
ΔΙΑΤΟΜΗΣ Η2 (b = 5.00μ)
Κ.Ο.11 (6x4μ)
5


Τ17 Κ.Δ. ΚΑΘΕΤΗΣ ΟΔΟΥ Κ.Ο.14 (Α=23.00μ.)
Χ.Θ. 7+042.00
ΚΑΘΕΤΗ ΟΔΟΣ Κ.Ο.14
ΟΔΟΣ ΠΡΟΣ ΓΚΟΡΙΤΣΑ
ΔΙΑΤΟΜΗΣ Ζ (b = 7.50μ)
ΤΟΠΙΚΗ ΟΔΟΣ Τ.Ο.9
ΔΙΑΤΟΜΗΣ Η (b = 5.50μ)
Ο11 ΚΙΒ.ΟΧ. 2x2
Ο13 ΣΩΛ.ΟΧ. Φ120
Ο14 ΚΙΒ.ΟΧ. 1x1 (ΕΠΕΚΤΑΣΗ)
ΠΑΛΑΙΑ ΕΘΝΙΚΗ ΟΔΟΣ (Π.Ε.Ο. Ι)
ΤΟΠΙΚΟ ΟΔΙΚΟ ΔΙΚΤΥΟ (b = 8.00μ)
ΚΟΜΒΟΣ ΓΚΟΡΙΤΣΑΣ
ΟΔΟΣ Τ.Ο.8
Η (b = 5.50μ)
Ο12 ΣΩΛ.ΟΧ. Φ100
ΑΡΧΑΙΑ ΟΛΥΜΠΙΑ


ΕΧΕΙ ΣΥΝΤΕΛΕΣΘΕΙ
Η ΑΠΑΛΛΟΤΡΙΩΣΗ
Π. ΑΛΦΕΙΟΣ
017 ΚΙΒ.ΟΧ. 2x2
Τ19 ΓΕΦΥΡΩΣΗ ΡΕΜΑΤΟΣ ΑΡΠΙΝΙΑΤΗ (Λ=30.00μ)
Χ.Θ. 7+702.83
ΚΑΘΕΤΗ ΟΔΟΣ Κ.Ο.15
ΔΙΑΤΟΜΗΣ Η (b = 5.50μ)
ΛΙΝΑΡΙΑ

Σήραγγες
Πρανή ορυγμάτων
Πρανή επιχωμάτων
Όριο απαλλοτρίωσης

ΙΣΤΙΚΗΣ

ΕΛΛΗΝΙΚΗ ΔΗΜΟΚΡΑΤΙΑ
ΥΠΟΥΡΓΕΙΟ ΠΕΡΙΒΑΛΛΟΝΤΟΣ - ΧΩΡΟΤΑΞΙΑΣ ΚΑΙ ΔΗΜ. ΕΡΓΩΝ
ΓΕΝΙΚΗ ΓΡΑΜΜΑΤΕΙΑ ΔΗΜΟΣΙΩΝ ΕΡΓΩΝ

ΠΡΟΪΣΤΑΜΕΝΗ ΑΡΧΗ	ΕΥΔΕ ΑΥΤΟΚΙΝΗΤΟΔΡΟΜΟΣ ΠΑΘΕ
ΔΙΕΥΘΥΝΟΥΣΑ ΥΠΗΡΕΣΙΑ	ΕΥΔΕ ΑΥΤΟΚΙΝΗΤΟΔΡΟΜΟΣ ΠΑΘΕ ΤΜΗΜΑ ΜΕΛΕΤΩΝ

ΟΛΟΚΛΗΡΩΣΗ ΜΕΛΕΤΗΣ ΒΕΛΤΙΩΣΗΣ ΚΑΤΑ ΤΜΗΜΑΤΑ ΤΗΣ Ε.Ο. ΒΥΤΙΝΑΣ - ΑΡΧΑΙΑΣ ΟΛΥΜΠΙΑΣ
ΤΜΗΜΑ : ΑΡΧΑΙΑ ΟΛΥΜΠΙΑ - ΛΙΝΑΡΙΑ
ΑΡ. ΜΕΛΕΤΗΣ : 9571729(02) - ΠΕΠ ΠΕΛΟΠΟΝΝΗΣΟΥ ΣΑΜ 071/2 ΚΑΙ 9471578 - ΠΕΠ ΔΥΤΙΚΗΣ ΕΛΛΑΔΑΣ ΣΑΕ 071/2

ΟΡΙΣΤΙΚΗ ΜΕΛΕΤΗ ΟΔΟΠΟΙΙΑΣ ΚΑΙ ΚΟΜΒΩΝ	ΑΡΙΘ. ΜΕΛΕΤΗΣ
ΓΕΝΙΚΗ ΟΡΙΖΟΝΤΙΟΓΡΑΦΙΑ ΚΛΙΜΑΚΑ 1:2000	ΑΡΙΘ. ΣΧΕΔΙΟΥ Γ.Ο.2

ΑΝΑΔΟΧΟΣ :
ΣΥΝΕΡΓΑΖΟΜΕΝΑ ΤΕΧΝΙΚΑ ΓΡΑΦΕΙΑ ΜΕΛΕΤΩΝ :
1. ΟΔΟΤΕΧΝΙΚΗ Ε.Π.Ε. 2. ΑΝΟΔΟΣ Ε.Τ.Ε.

ΕΚΠΡΟΣΩΠΟΣ :
Ξεν. Μαυρόπουλος Πολ. Μπρίκος
3ης Σεπτεμβρίου 99 - 104 33 Αθήνα
Τηλ.: [illegible]
Fax: [illegible]

	ΟΝΟΜΑΤΑ	ΗΜΝΙΑ	ΥΠΟΓΡΑΦΗ
ΟΙ ΣΥΝΤΑΞΑΝΤΕΣ	Κ. ΓΑΛΕΡΙΔΗΣ ΤΟΠ. ΜΗΧ.	ΝΟΕΜΒΡΙΟΣ 2000	
	Π. ΤΖΑΝΗΣ ΤΟΠ. ΜΗΧ.		
Ο ΕΚΠΡΟΣΩΠΟΣ ΑΝΑΔΟΧΟΥ	Σ. ΜΠΟΤΟΠΟΥΛΟΣ ΠΟΛ. ΜΗΧ.		

ΥΠΟΥΡΓΕΙΟ ΠΕΡΙΒΑΛΛΟΝΤΟΣ ΧΩΡΟΤΑΞΙΑΣ και ΔΗΜ. ΕΡΓΩΝ
Γ.Γ.Δ.Ε.

ΕΥΔΕ ΑΥΤΟΚΙΝΗΤΟΔΡΟΜΟΣ ΠΑΘΕ ΤΜΗΜΑ ΜΕΛΕΤΩΝ	Ελέγχθηκε Η ΕΠΙΒΛΕΠΟΥΣΑ	Ε. ΚΑΡΑΪΣΚΟΥ	12-10-01
	Ελέγχθηκε Η ΕΠΙΒΛΕΠΟΥΣΑ	[redacted]	
	Ελέγχθηκε Ο ΠΡΟΪΣΤΑΜΕΝΟΣ ΤΜ. ΜΕΛΕΤΩΝ	Ι. ΣΑΚΚΑΣ	12-10-01
ΕΥΔΕ ΑΥΤΟΚΙΝΗΤΟΔΡΟΜΟΣ ΠΑΘΕ	Θεωρήθηκε Η ΔΙΕΥΘΥΝΤΡΙΑ ΕΥΔΕ / ΠΑΘΕ	Α. ΚΑΛΚΑΤΖΗ	15-10-01
	ΕΓΚΡΙΤΙΚΗ ΑΠΟΦΑΣΗ	ΚΑ/ΦΜ ΠΤ13/ΜΕ2/30394	

ΑΘΗΝΑ ΝΟΕΜΒΡΙΟΣ 2000

Το σχέδιο συνοδεύει την Απόφαση ΚΑ/ΦΜ ΠΤ13/ΜΕ2/[illegible]

Αριθ. 2011 (2)

Κήρυξη αναδασωτέας έκτασης 0,500 στρεμμάτων στη θέση" Πισόλακα " Δ. Δ Κρυονερίου Δήμου Ν. Φιγαλείας Ν. Ηλείας

Ο ΓΕΝΙΚΟΣ ΓΡΑΜΜΑΤΕΑΣ ΠΕΡΙΦΕΡΕΙΑΣ ΔΥΤΙΚΗΣ ΕΛΛΑΔΟΣ

Έχοντας υπόψη:

1) Τις δ/ξεις για τη δ/κή αποκ/ση το Ν 2503/97 και την 186 ΓΓ/98 απόφ. Γεν. Γραμ. Περφ. Δυτ. Ελλάδος (ΦΕΚ 727/Β/98).

2) Τις δ/ξεις του αρθ. 117 παρ 3 του Συντάγματος της χώρας.

3) Τις δ/ξεις του Ν 998/79 «περί προστασίας των Δασών κλπ.» και ειδικότερα τα αρθ. 41 παρ. 1, 38 παρ. 8 & Ν. 2040/92 αριθ. 12 παρ. 3

4) Τις δ/γες του Υπουργείου Γεωργίας 16417/1180/6.7.80, 18247/3049/24-2-83 και 85144/1468/ 9-9-1992.

5) Την 2857/13.11.2001 πρόταση του Δασαρχείου Ολυμπίας που αναφέρεται στο θέμα για κήρυξη δασικής έκτασης ως αναδασωτέας διότι η δασική βλάστηση που την κάλυπτε καταστράφηκε λόγω πυρκαϊάς που εξερράγη την 1-10-2001 στην θέση "Πισόλακα" Δ.Δ Κρυονερίου περιφέρειας Δήμου Ν. Φιγαλείας. Επιβάλλεται η εκ νέου δάσωση της. Η πράξη βεβαιώθηκε την 13.11.2001, αποφασίζουμε:

Κηρύσσουμε αναδασωτέα με σκοπό την επαναδημιουργία με φυσική αναγέννηση της δασικής βλάστησης που καταστράφηκε λόγω πυρκαϊάς που εξερράγη την 1.10.2001, την Δημόσια δασική έκταση εμβαδού 0,500 στρεμμάτων που βρίσκεται στη θέση "Πισόλακα" Δ.Δ Κρυονερίου Περιφέρειας Δήμου Ν. Φιγαλείας Ν. Ηλείας.

Προσδιορίζεται από τα στοιχεία σχεδιαγράμματος και έχει όρια:

Ανατολικά: Με Δάσος αείφυλλων πλατύφυλλων
Δυτικά: Με Δάσος αείφυλλων πλατύφυλλων
Βόρεια: Με Δάσος αείφυλλων πλατύφυλλων
Νότια: Με αγροτική έκταση Χρήστου Αβραμόπουλου

Όπως φαίνεται στο συνημμένο διάγραμμα που αποτελεί αναπόσπαστο μέρος της απόφασης αυτής.

Η απόφαση αυτή να δημοσιευθεί στην εφημερίδα Κυβερνήσεως.

Πάτρα, 26 Νοεμβρίου 2001

Με εντολή Γενικού Γραμματέα Περιφέρειας
Ο Γενικός Διευθυντής
ΠΑΝΑΓΙΩΤΗΣ ΣΚΟΥΡΑΣ

ΠΕΡΙΦΕΡΕΙΑ ΔΥΤΙΚΗΣ ΕΛΛΑΔΟΣ
ΔΙΕΥΘΥΝΣΗ ΔΑΣΩΝ ΗΛΕΙΑΣ
ΔΑΣΑΡΧΕΙΟ ΟΛΥΜΠΙΑΣ

Ανήκει στην με αριθ. 2011/01 απόφαση Γενικού Δ/ντή Περιφέρειας

ΤΟΠΟΓΡΑΦΙΚΟ ΔΙΑΓΡΑΜΜΑ

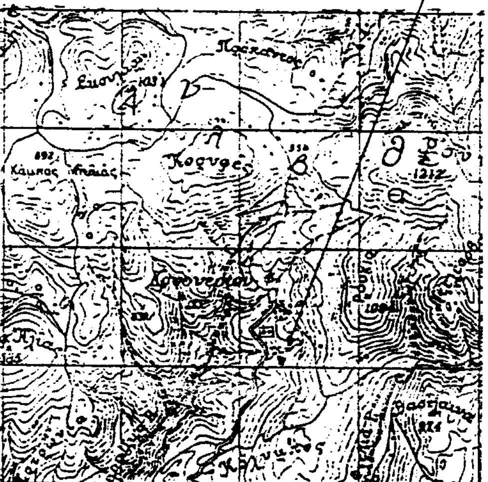
Δημοσιας δασικης εκτασης αειφυλλων πλατυφύλλων εμβαδου 0,500 στρεμματων και με στοιχεια Α Β Γ Δ Α που καηκε στις 1-10-2001 στη θεση Πισόλαιμα περιφερειας Δ.Δ. Κρυονερίου Δημου Δ. Φιγαλείας

ΚΛΙΜΑΚΑ 1: 500

ΧΑΡΤΗΣ ΠΡΟΣΑΝΑΤΟΛΙΣΜΟΥ

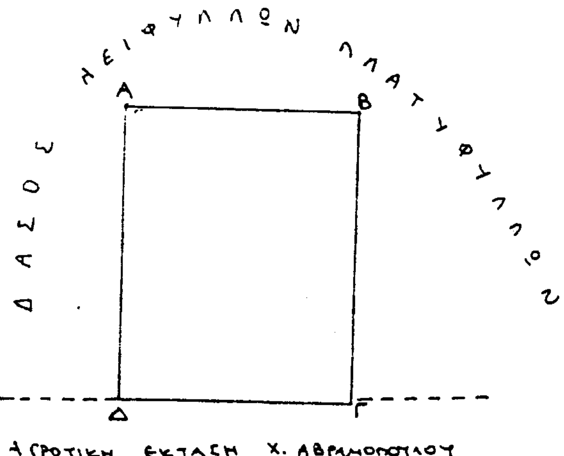
: ΚΑΕΙΣΑ ΕΚΤΑΣΗ

ΚΛΙΜΑΚΑ 1:50.000



ΕΘΝΙΚΟ ΤΥΠΟΓΡΑΦΕΙΟ
Για τεχνικούς λόγους στο σχεδιάγραμμα
έγινε σμίκρυνση κατά ποσοστό 70 %

Β ↑



ΘΕΩΡΗΘΗΚΕ
Πάτρα 26/11/01
Ο Γενικός Δ/ντής Περιφέρειας Δ.Ε.

Παναγιώτης Σκούρας

Κρέστενα 13-11-2001
Ο Δασάρχης Ολυμπίας

Παύλος Βαβλιάρας
Δασολόγος

Ο Συντάκτης

Νικόλαος Χριστοδούλου
Δασολόγος